

ETAP-1 PARSELASYON PLANI

İLİ
İLÇESİ
MAHALLESİ
PAFTA NO
ADA/PARSEL

:İSTANBUL
:ZEYTİNBURNU
:VELİEFENDİ-ÇIRPICI
:MEVZİ:401/2,
ITRF : G21-B-03-B-2-A / G21-B-03-B-2-B
:2747/1-2-3-4-5-6-8-9-10-11
:2748/1-2-3-4-5-6-7-8-9-10-11-12-13-14-15-16-17
:2749/1-2-3-4-5-6-7-8-9-10-11-12-13-14-15-17-18
:2750/12-13-14
:2751/1

ENCÜMEN KARAR TARİHİ/NO:

GÖSTERİM

- :İMAR(KONUT FONKSİYONU) ADA SINIRLARI
- :PARK FONKSİYON SINIRLARI
- :UYGULAMA SONUCU OLUŞAN PARK SINIRLARI
- :UYGULAMA SONUCU OLUŞAN MEYDAN SINIRLARI
- :MEYDAN FONKSİYON SINIRLARI
- :UYGULAMAYA GİREN PARSEL SINIRLARI
- :YENİ OLUŞACAK İMAR PARSEL SINIRI
- :YENİ OLUŞACAK İMAR ADA NO
- :YENİ OLUŞACAK İMAR PARSEL NO

100
2




1900.000

1800.000

-14900.000

-14800.000

-14700.000

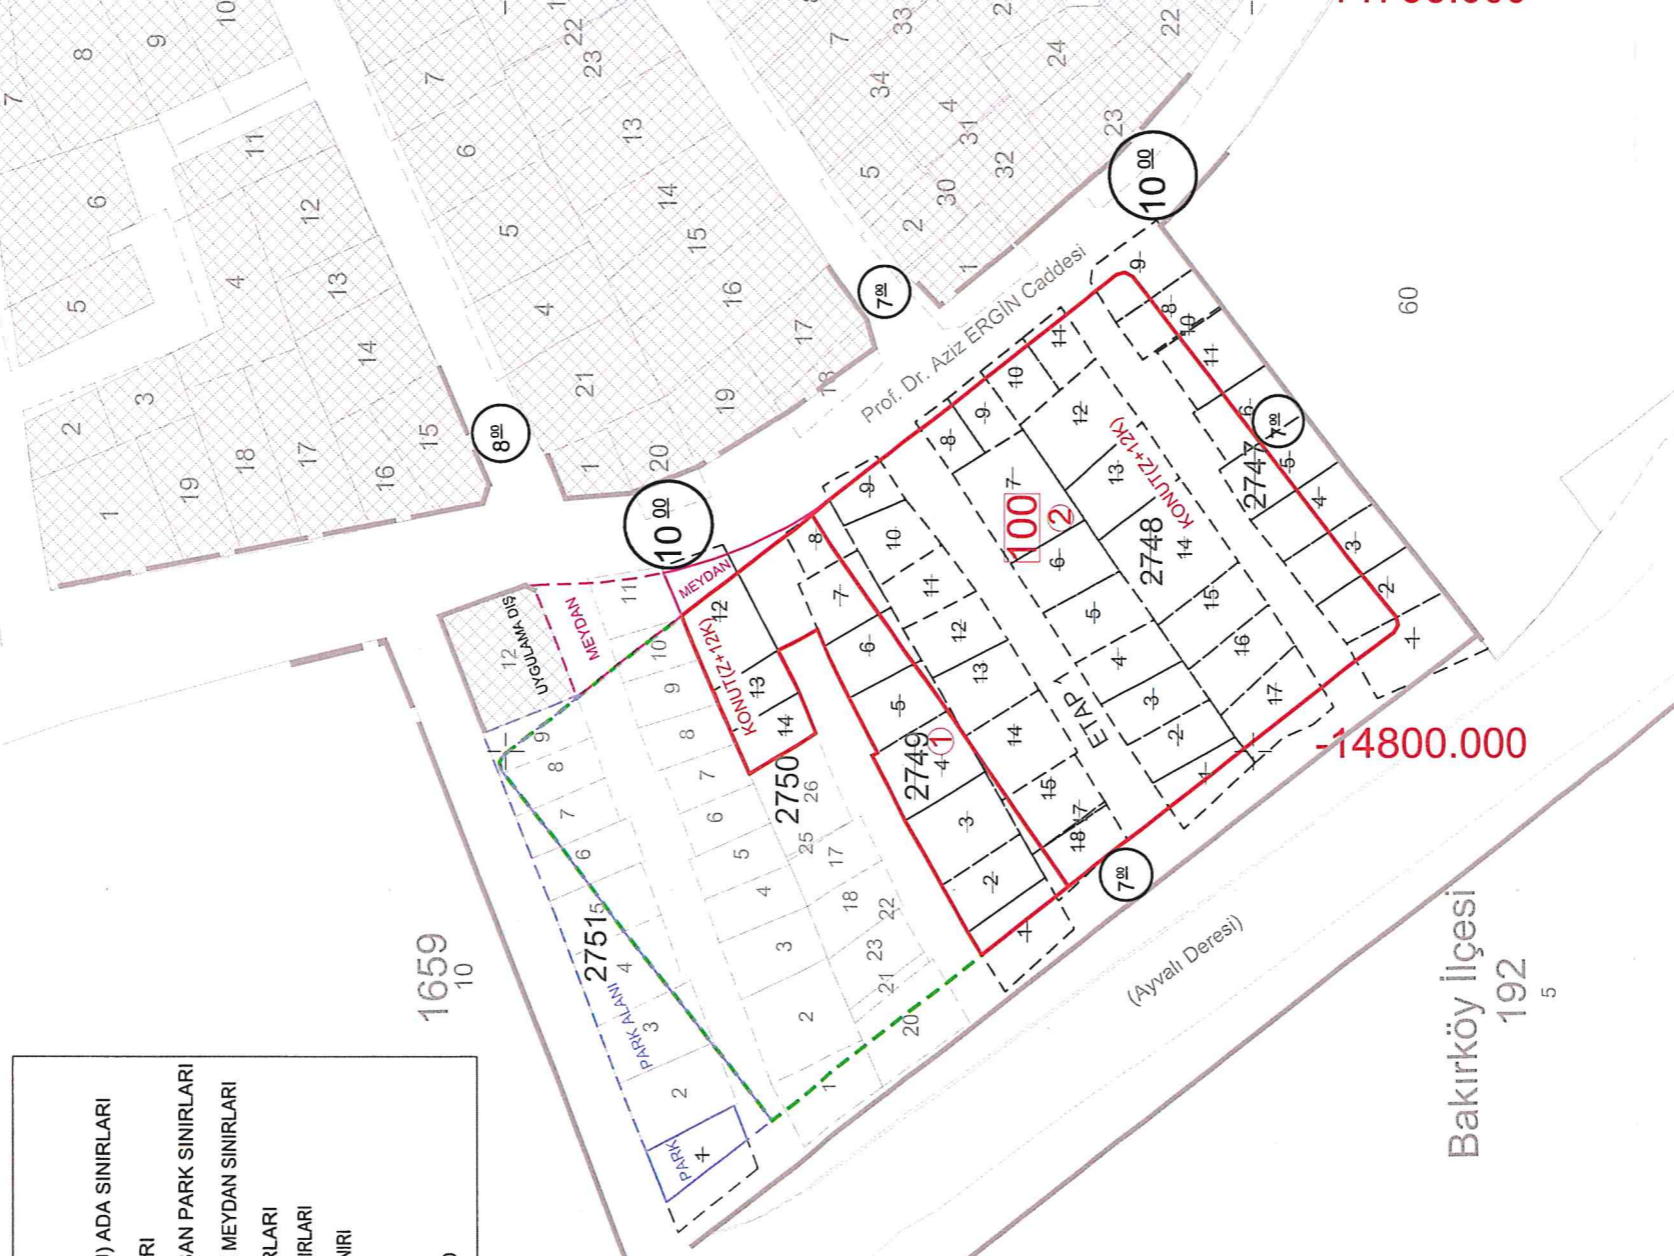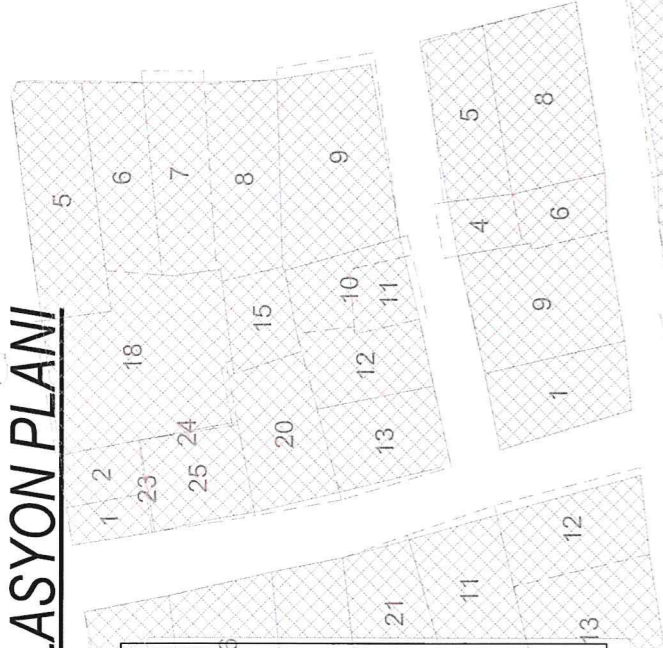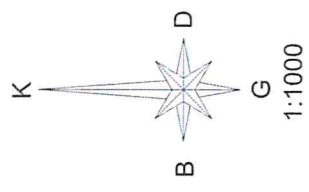

Saffet ÖZ
Encümen Başkanı
Başkan Yardımcısı

Enes ŞEN
Kentsel Dönüşüm Müdürü

İbrahim CİN
Seçilmiş Üye

Türkan KARAJEKİN
Hukuk İşleri Müdürü

Yücel ELİBOL
Seçilmiş Üye

Mustafa AYMAK
Mali Hizmetler Müdürü

Beyrolah BIYIK
Seçilmiş Üye

Toplantıya katılmadı

İbrahim ÜNAL
Harita Mühendisi