

3194/18.MADDE İMAR UYGULAMASI DÜZENLEME SINIR KROKİSİ

İLİ : İSTANBUL
İLÇESİ : ZEVİNİR
MHALLESİ : MERKEZEFENDİ
PAFTA NO : MEVZİ-502-502/4
AD/PARSEL : E21C24D2D-E21C24D3A
 :2965/5-13-41-49
 :3269/1 İLA 24 PARSELLER
 :3270/1 İLA 19 PARSELLER
 :3271/1 İLA 27 PARSELLER
 :3272/1 İLA 27 PARSELLER
 :3273/1 İLA 17 PARSELLER

GÖSTERİM
 İMAR TAHİS SİMLERİ
 UYGULAMA ÇİZİMİ SİMLERİ
 DÜZENLEME SINIR

Encümen Karar Tarihi: 30.05.2024
 Encümen Karar No: 2024/312

Av. Saifullah
 Encümen Başkanı
 Başkan Yardımcısı

Turkan KARATEKİN
 Hukuk İşleri Müdürü

Enes SEN
 Kentsel Planlaşım Müdürü

Mustafa AYMAK
 Mali Hizmetler Müdürü


Erhan SAĞ
 Seçilmiş Üye

Hakan GÜLER
 Seçilmiş Üye

Mehmet Can İLGORMUŞ
 Seçilmiş Üye

Mihriban DÖLDÜR
 Yükl. Geom. Mühendisi
 Seçilmiş Üye

İlhan ÜNAL
 Harita Mühendisi

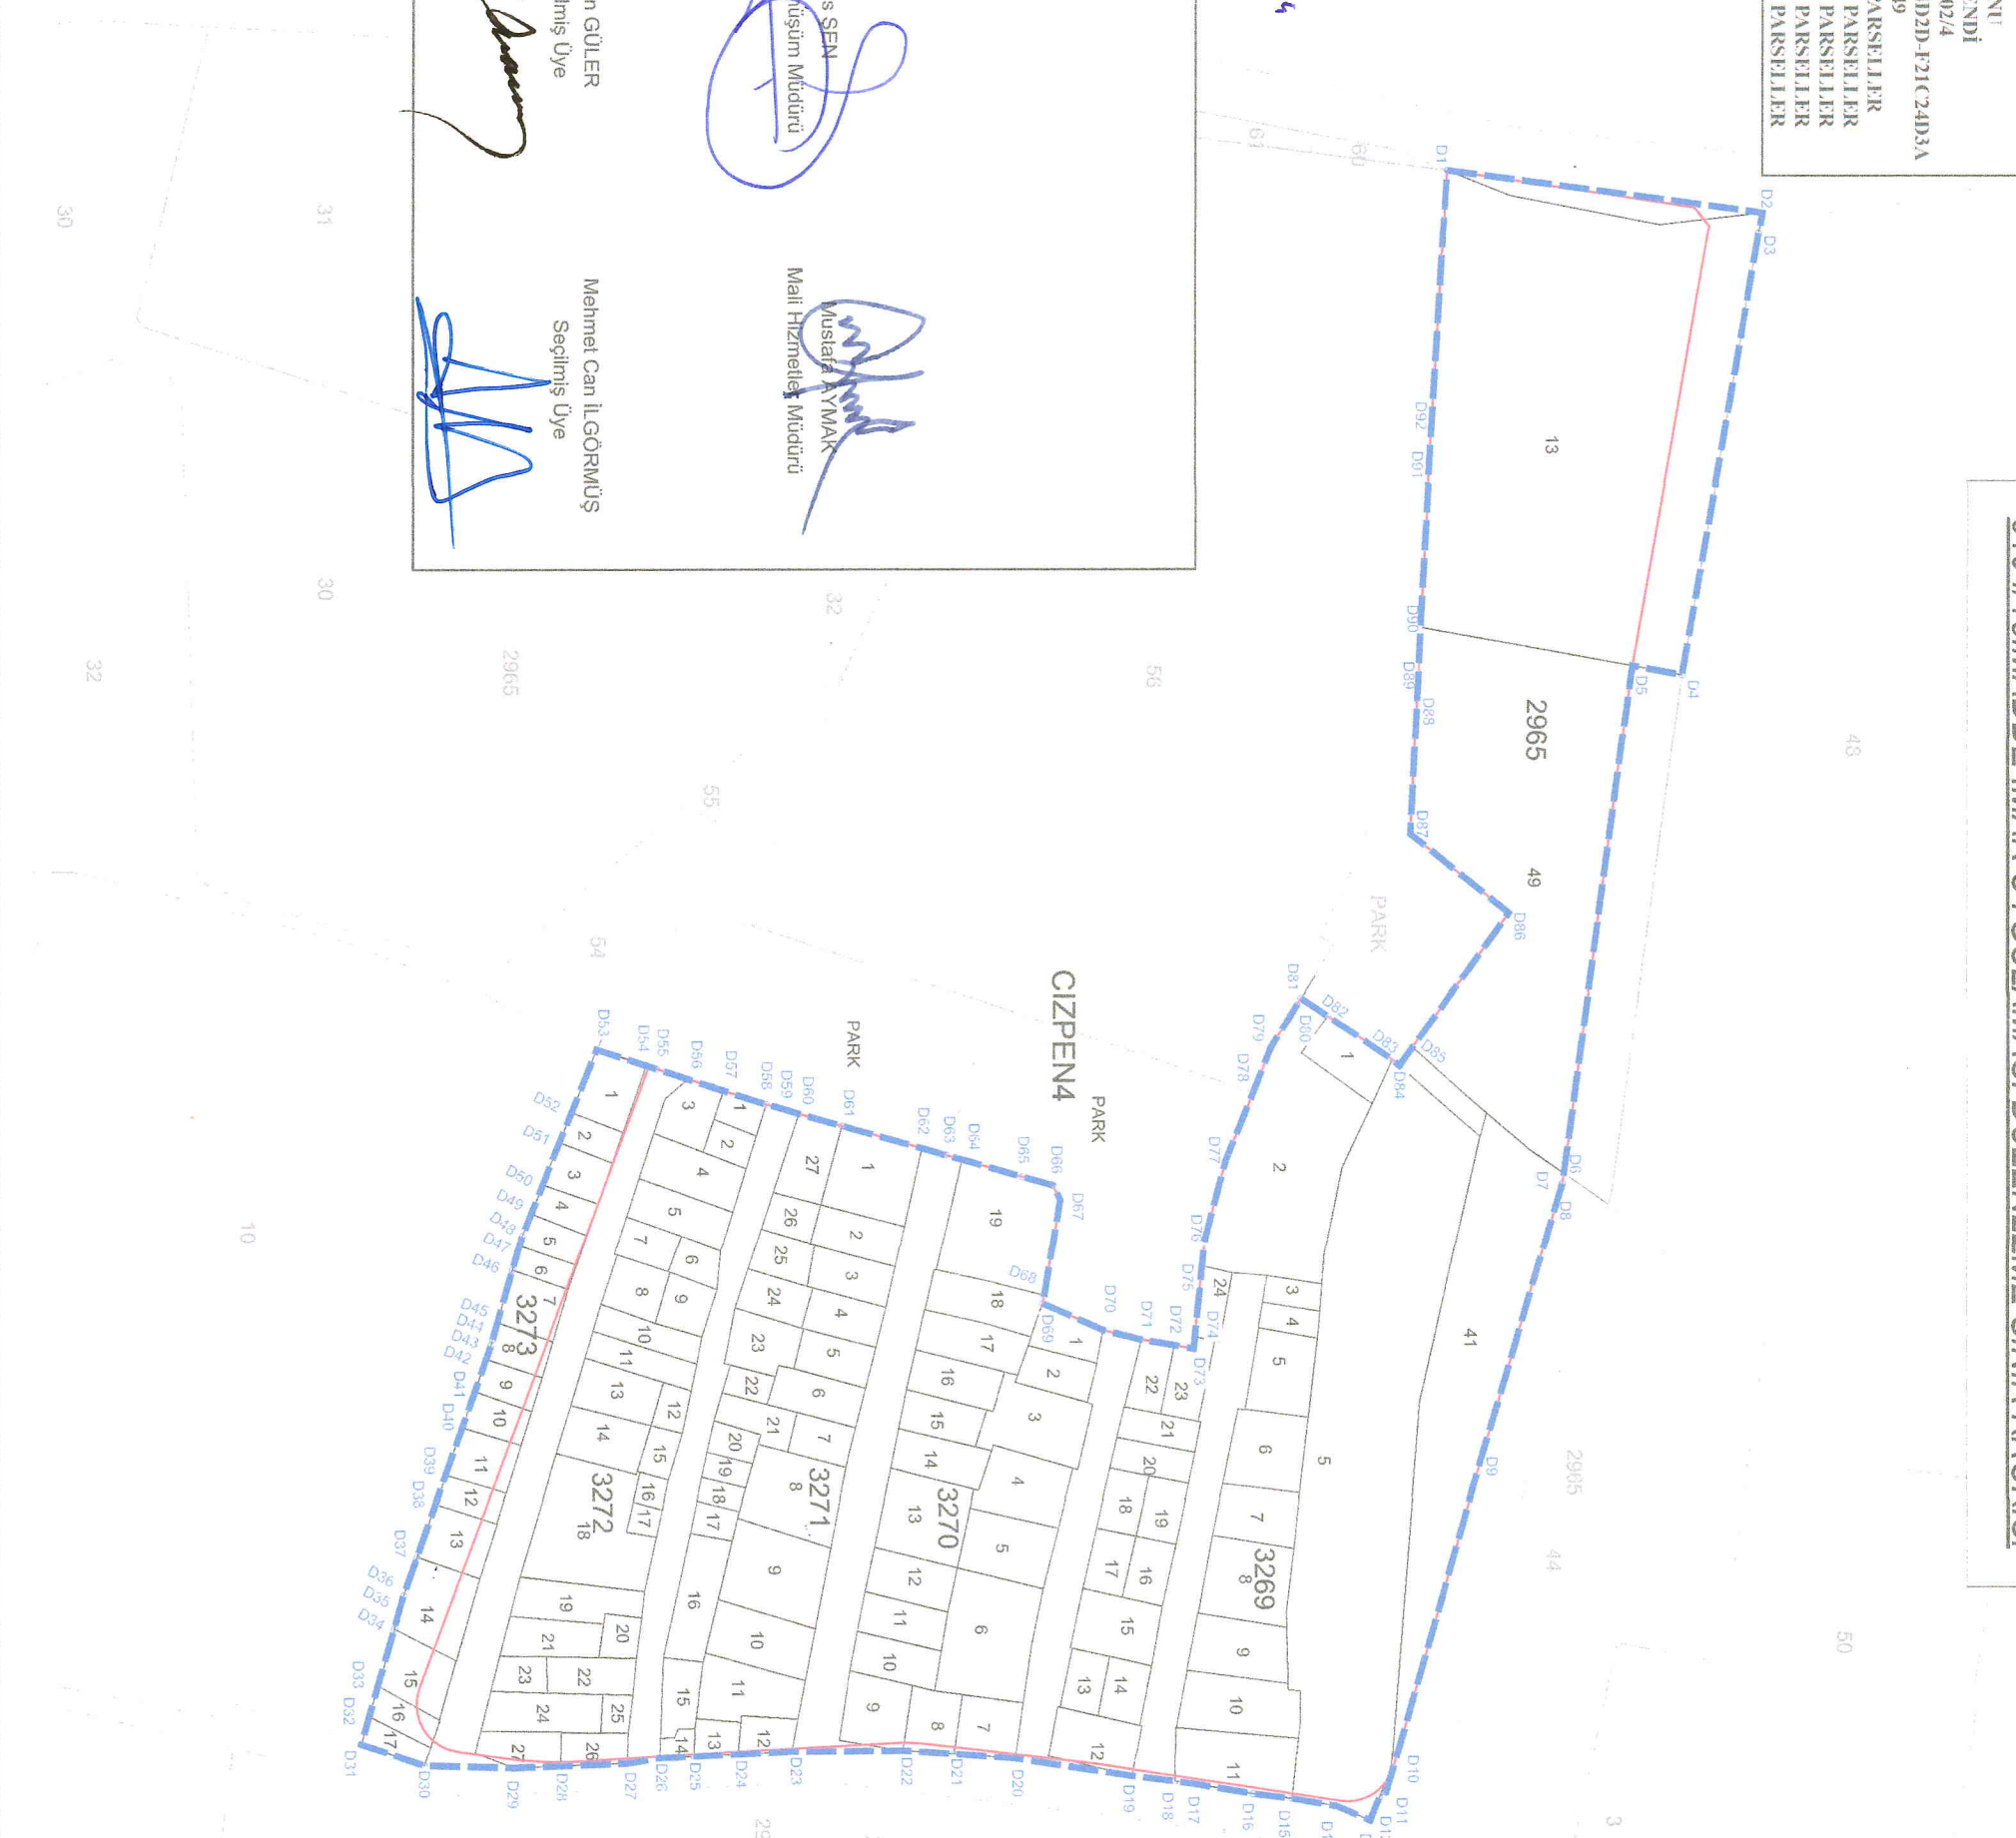

N/N	Mezr.-Y	Mezr.-X	N/N	Mezr.-Y	Mezr.-X
D1	-13070.000	3665.000	D2	-13070.589	3727.841
D3	-13065.542	3727.134	D4	-12979.067	3711.851
D5	-12980.856	3702.012	D6	-12880.124	3688.344
D7	-12978.223	3688.088	D8	-12875.597	3681.305
D9	-12823.787	3672.089	D10	-12765.612	3655.418
D11	-12757.415	3653.089	D12	-12756.557	3651.775
D13	-12756.270	3634.310	D14	-12754.730	3643.220
D15	-12756.270	3634.310	D16	-12757.250	3626.500
D17	-12759.200	3615.250	D18	-12759.770	3611.080
D19	-12760.870	3602.480	D20	-12764.340	3579.180
D21	-12765.180	3566.940	D22	-12765.875	3556.750
D23	-12765.700	3534.620	D24	-12765.205	3523.930
D25	-12764.795	3513.140	D26	-12764.475	3506.340
D27	-12763.490	3501.990	D28	-12763.025	3488.800
D29	-12762.670	3479.210	D30	-12763.115	3461.550
D31	-12767.355	3448.860	D32	-12772.910	3450.430
D33	-12778.920	3452.180	D34	-12790.260	3455.430
D35	-12795.750	3457.000	D36	-12796.830	3457.380
D37	-12804.390	3460.020	D38	-12814.780	3463.660
D39	-12820.704	3465.731	D40	-12830.105	3469.020
D41	-12837.280	3471.520	D42	-12843.715	3473.780
D43	-12846.505	3474.790	D44	-12847.640	3475.078
D45	-12860.950	3476.020	D46	-12861.410	3479.020
D47	-12866.230	3480.390	D48	-12868.005	3480.900
D49	-12872.475	3482.700	D50	-12878.245	3485.010
D51	-12886.690	3488.400	D52	-12892.725	3490.820
D53	-12905.004	3495.752	D54	-12901.870	3505.599
D55	-12901.206	3507.692	D56	-12899.250	3513.860
D57	-12896.985	3521.020	D58	-12894.280	3529.520
D59	-12893.400	3532.750	D60	-12882.380	3538.010
D61	-12889.945	3544.580	D62	-12885.400	3560.330
D63	-12884.000	3565.290	D64	-12883.130	3568.511
D65	-12879.700	3580.530	D66	-12877.990	3586.630
D67	-12875.100	3588.100	D68	-12865.110	3586.010
D69	-12854.500	3584.750	D70	-12849.240	3586.500
D71	-12847.450	3604.190	D72	-12846.260	3610.891
D73	-12845.600	3614.750	D74	-12847.840	3614.980
D75	-12861.980	3616.420	D76	-12867.600	3617.000
D77	-12862.750	3621.000	D78	-12886.504	3626.901
D79	-12895.290	3630.000	D80	-12913.765	3635.240
D81	-12915.000	3636.000	D82	-12911.430	3641.330
D83	-12902.800	3654.200	D84	-12901.576	3655.607
D85	-12905.155	3658.181	D86	-12931.923	3677.481
D87	-12947.606	3657.824	D88	-12974.787	3659.165
D89	-12977.553	3659.301	D90	-12988.541	3659.752
D91	-13022.922	3661.582	D92	-13028.396	3661.901

N/N	İtf.-Y	İtf.-X	N/N	İtf.-Y	İtf.-X
D1	408621.780	4542649.726	D2	408630.925	4542712.469
D3	408634.963	4542711.715	D4	408722.259	4542695.410
D5	408720.355	4542585.592	D6	408820.928	4542670.748
D7	408822.825	4542670.470	D8	408825.482	4542669.655
D9	408877.074	4542653.934	D10	408933.054	4542656.485
D11	408943.224	4542633.040	D12	408944.067	4542632.736
D13	408944.723	4542630.773	D14	408945.794	4542624.160
D15	408946.150	4542615.268	D16	408943.079	4542607.469
D17	408940.997	4542596.242	D18	408940.379	4542592.079
D19	408938.178	4542583.491	D20	408935.436	4542560.232
D21	408934.454	4542548.002	D22	408933.840	4542537.820
D23	408933.556	4542515.688	D24	408933.927	4542504.993
D25	408934.234	4542498.188	D26	408934.475	4542489.394
D27	408935.385	4542482.993	D28	408935.627	4542469.837
D29	408935.939	4542460.243	D30	408935.289	4542442.589
D31	408930.901	4542429.948	D32	408932.564	4542431.603
D33	408919.374	4542433.403	D34	408924.376	4542436.786
D35	408902.600	4542438.420	D36	408901.525	4542438.812
D37	408893.995	4542441.541	D38	408883.648	4542445.302
D39	408877.748	4542447.443	D40	408868.386	4542450.841
D41	408861.260	4542453.425	D42	408854.832	4542455.760
D43	408852.053	4542456.762	D44	408850.921	4542457.104
D45	408847.622	4542458.094	D46	408837.198	4542461.206
D47	408832.394	4542462.633	D48	408830.625	4542463.163
D49	408826.176	4542465.016	D50	408820.433	4542467.393
D51	408812.027	4542470.882	D52	408806.021	4542473.372
D53	408793.799	4542478.447	D54	408797.048	4542488.257
D55	408797.736	4542490.343	D56	408799.764	4542496.488
D57	408802.113	4542503.622	D58	408804.917	4542512.090
D59	408805.835	4542515.310	D60	408806.913	4542518.558
D61	408809.428	4542527.099	D62	408814.159	4542542.996
D63	408815.614	4542547.700	D64	408816.522	4542550.990
D65	408820.092	4542562.929	D66	408821.874	4542569.009
D67	408824.761	4542570.449	D68	408843.735	4542687.134
D69	408845.342	4542566.855	D70	408890.742	4542578.739
D71	408852.619	4542586.213	D72	408853.888	4542592.999
D73	408854.592	4542596.751	D74	408852.355	4542597.007
D75	408838.232	4542598.612	D76	408832.618	4542599.258
D77	408817.515	4542603.435	D78	408803.826	4542609.097
D79	408795.120	4542612.697	D80	408786.666	4542618.037
D81	408786.440	4542618.811	D82	408789.073	4542624.100
D83	408797.853	4542636.899	D84	408799.093	4542638.261
D85	408795.344	4542640.877	D86	408769.092	4542680.490
D87	408753.089	4542641.016	D88	408725.924	4542642.674
D89	408723.160	4542642.842	D90	408712.177	4542643.422
D91	408677.817	4542645.954	D92	408672.348	4542646.026

DÜZENLEME SINIRI NOKTALARI KOORDİNAT ÇİZELGESİ