



# 100 ADA 1 PARSEL RÖLÖVE ÖLÇÜ KROKİSİ

İLİ : İSTANBUL  
 İLÇESİ : ZEYTİNBURNU  
 MAHALLESİ : MERKEZEFENDİ  
 PAFTA NO : MEVZİ:502-502/4  
 İTRF: F21C24D2D-F21C24D3A  
 ADA/PARSEL : 100/1

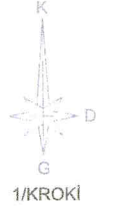

## ALAN HESABI

Ada	Parsel	Noktalar	Alan
100	1	I1 İLA I119	31348.35 m <sup>2</sup>

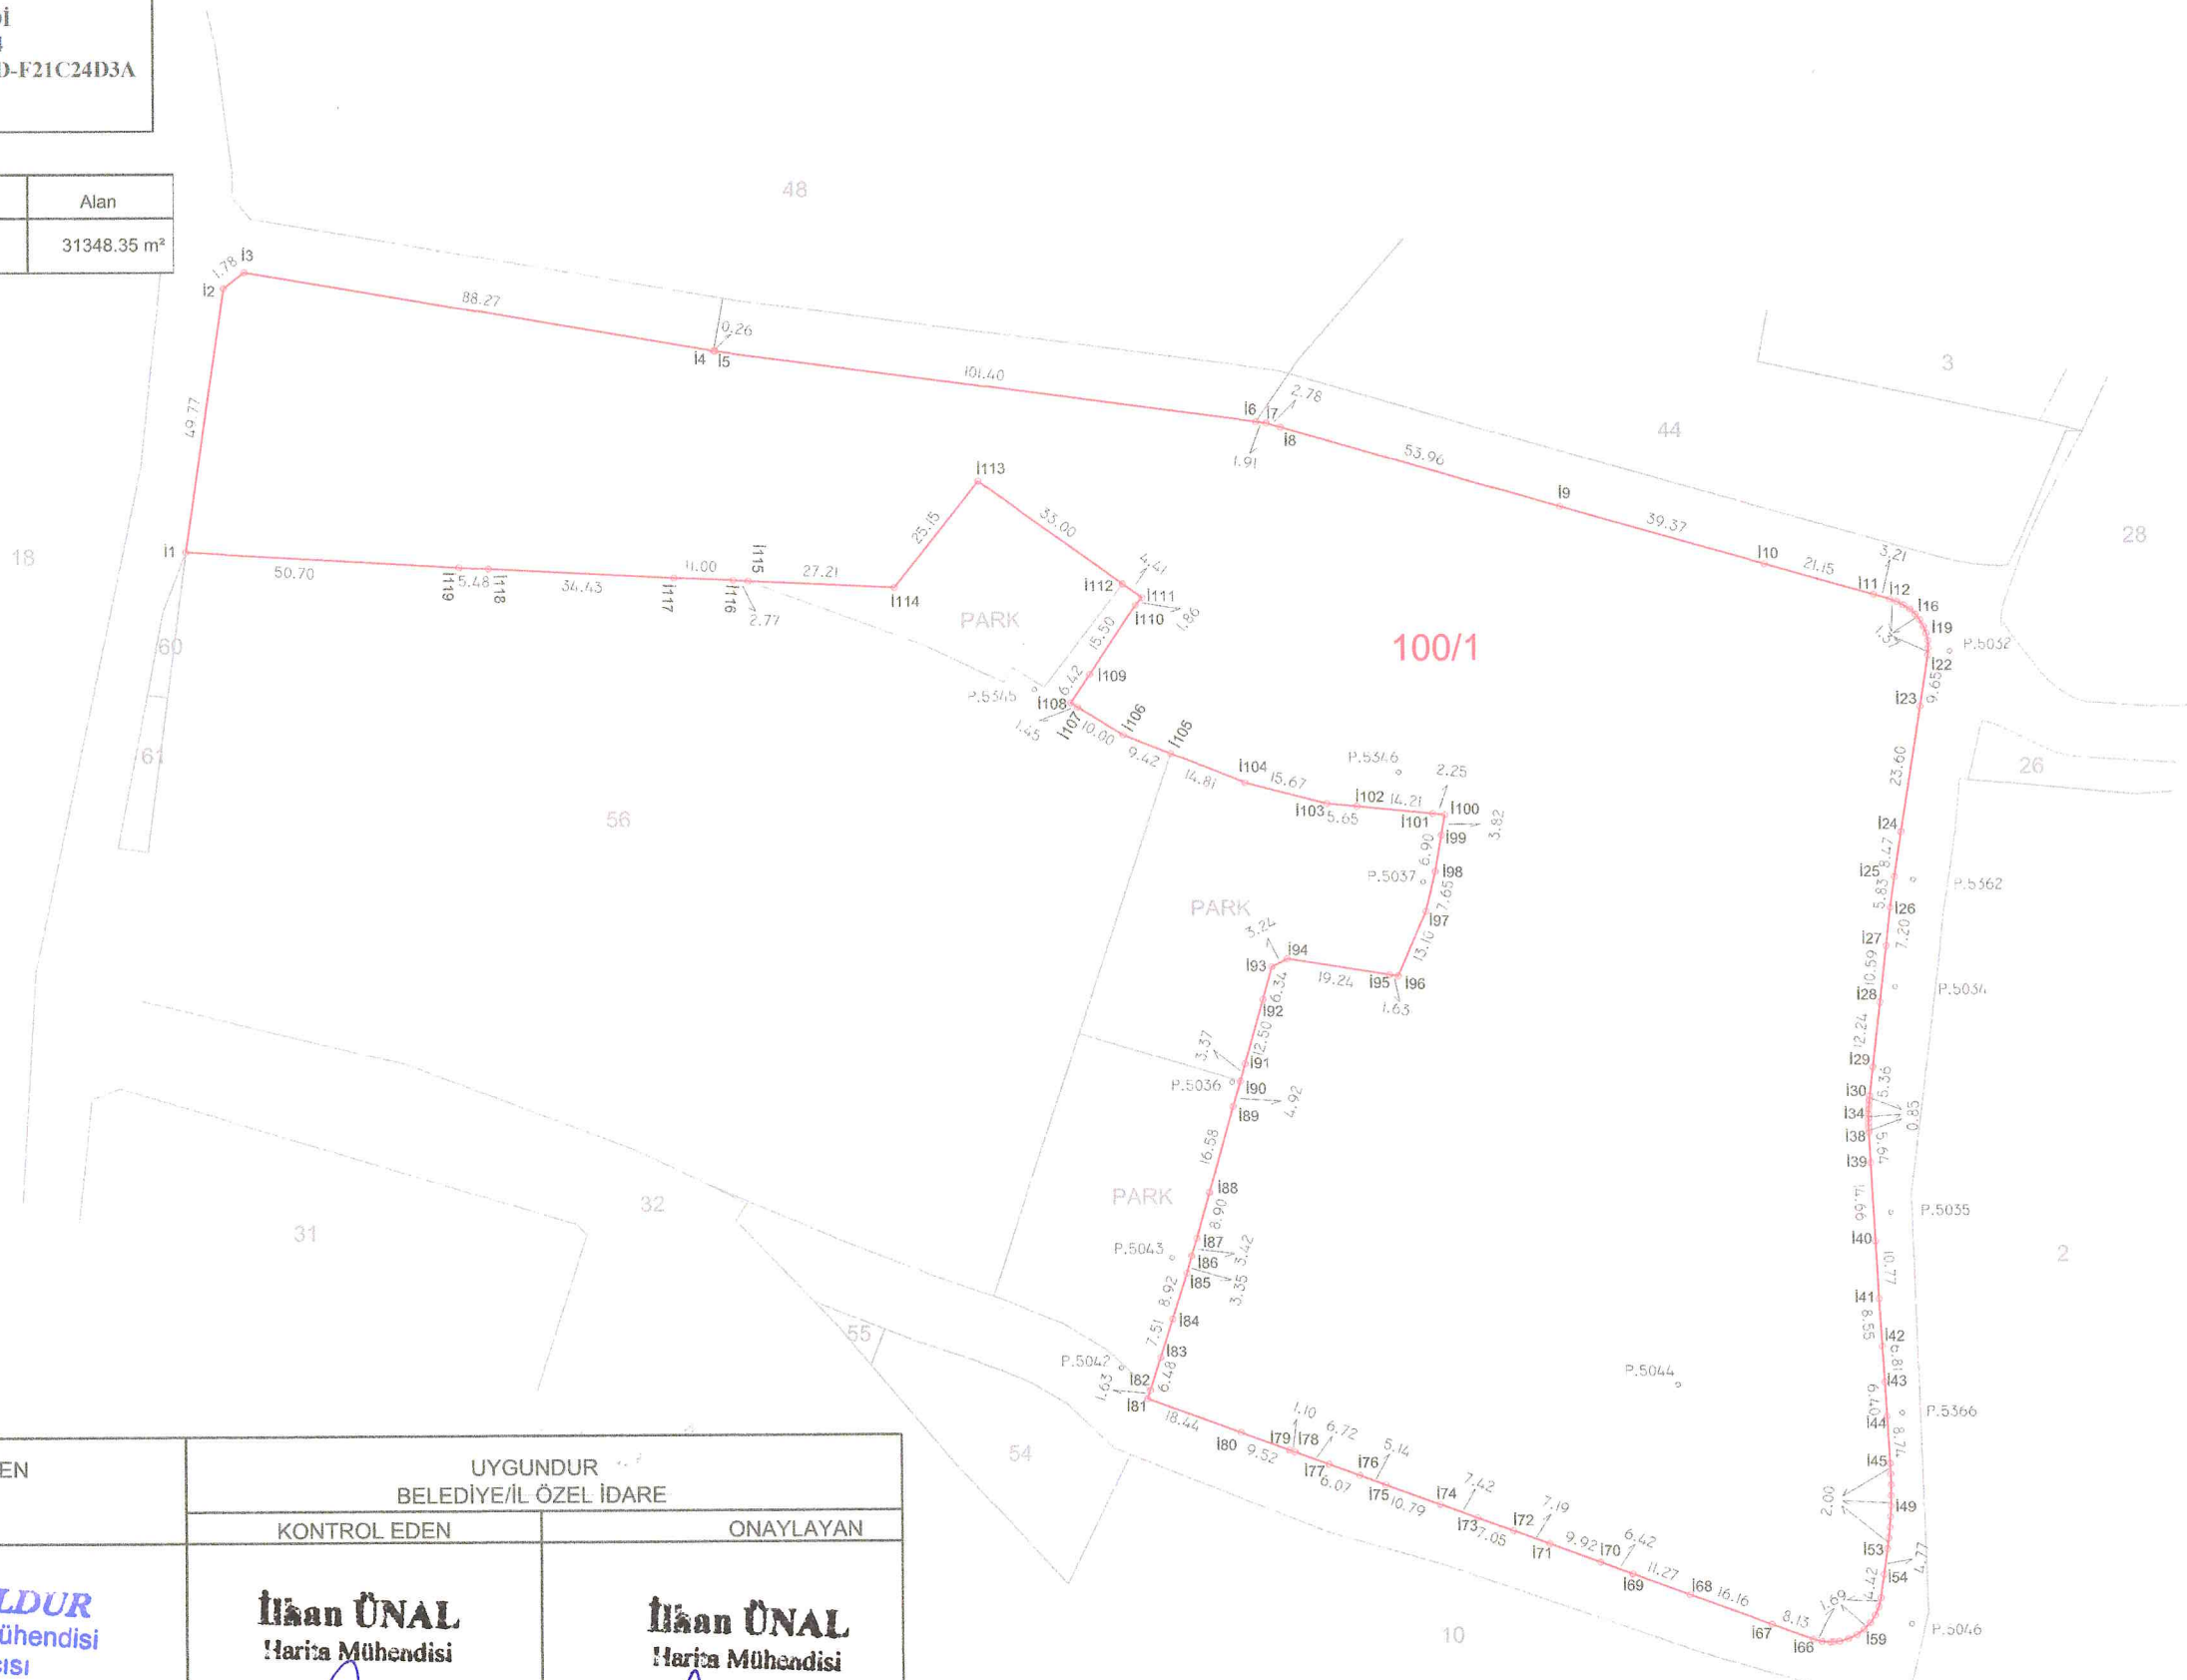

	DÜZENLEYEN	UYGUNDUR BELEDİYE/İL ÖZEL İDARE	
		KONTROL EDEN	ONAYLAYAN
ADI SOYADI	<b>Müberra DOLDUR</b> Yük.Geomatik Mühendisi Şehir Plancısı	<b>İhan ÜNAL</b> Harita Mühendisi	<b>İhan ÜNAL</b> Harita Mühendisi
İmza			

NOT: KOORDİNATLAR ve APLİKASYON ELEMANLARI ÖZET TABLOSU ARKA SAYFADADIR.

